


(наименование документа об утверждении, включая наименования органов государственной власти или органов местного самоуправления, принявших решение об утверждении схемы или подписавших соглашение о перераспределении земельных участков)

от _____ № _____

Схема расположения земельного участка или земельных участков на кадастровом плане территории

Система координат: МСК-64, зона 3					
Условный номер земельного участка _____ (указывается в случае, если предусматривается образование двух и более земельных участков)					
Площадь земельного участка _____ 1 002 _____ м ² (указывается проектная площадь образуемого земельного участка, вычисленная с использованием федеральной государственной географической информационной системы, обеспечивающей функционирование национальной системы пространственных данных, которой является федеральная государственная географическая информационная система "Единая цифровая платформа "Национальная система пространственных данных" (далее - информационная система), или иных технологических и программных средств с округлением до 1 квадратного метра. Указанное значение площади земельного участка может быть уточнено при проведении кадастровых работ не более чем на десять процентов)					
Обозначение характерных точек границ	Координаты		Обозначение характерных точек границ	Координаты	
	(указываются в случае подготовки схемы расположения земельного участка с использованием информационной системы или иных технологических и программных средств. Значения координат, полученные с использованием указанных технологических и программных средств, указываются с округлением до 0,01 метра)			(указываются в случае подготовки схемы расположения земельного участка с использованием информационной системы или иных технологических и программных средств. Значения координат, полученные с использованием указанных технологических и программных средств, указываются с округлением до 0,01 метра)	
	X	Y		X	Y
н1	376 239,56	3 233 987,05	н4	376 262,42	3 233 997,19
н2	376 255,81	3 233 950,42	н1	376 239,56	3 233 987,05
н3	376 278,67	3 233 960,56			

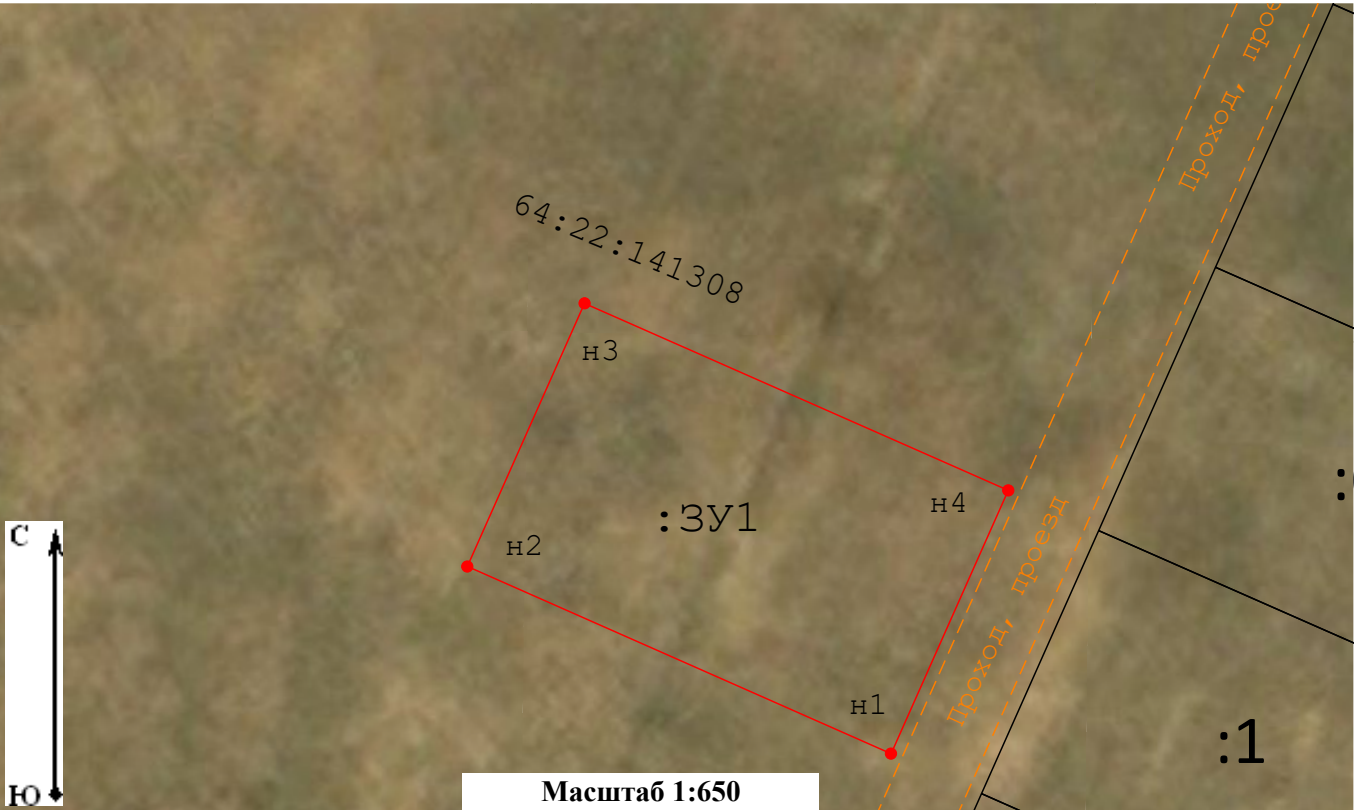

Масштаб 1:650

Условные обозначения:

● - Характерная точка земельного участка — - Граница земельного участка, сведения которых содержится в ЕГРН 76:14:040215 - номер кадастрового квартала --- - Проход, проезд	— - вновь образованная часть границы, сведения о которой достаточны для определения ее местоположения :213 - Номер земельного участка согласно сведениям ЕГРН :3У1 - Надпись вновь образованного земельного участка
---	--