

Схема расположения земельного участка на кадастровом плане (карте)
соответствующей территории

кадастровый квартал 64:22:071201


Местоположение земельного участка:

Саратовская область, Новоузенский район, п.Узенский

Утверждена
Распоряжением
(наименование документа об утверждении, включая наименование
Администрации Новоузенского муниципального района
органов государственной власти или органов местного
Саратовской области
самоуправления, принявших решение об утверждении схемы
или подписавших соглашение о перераспределении земельных участков)
от _____ № _____

Схема расположения земельного участка или земельных участков на
кадастровом плане территории

Условный номер земельного участка		
Площадь земельного участка <u>20000 м²</u>		
Обозначение характерных точек границы	Координаты, м	
	X	Y
1	2	3
n1	382747,91	3228078,09
n2	382848,79	3228625,74
n3	382813,42	3228633,50
n4	382714,99	3228099,28
n5	382727,60	3228085,86
n1	382747,91	3228078,09

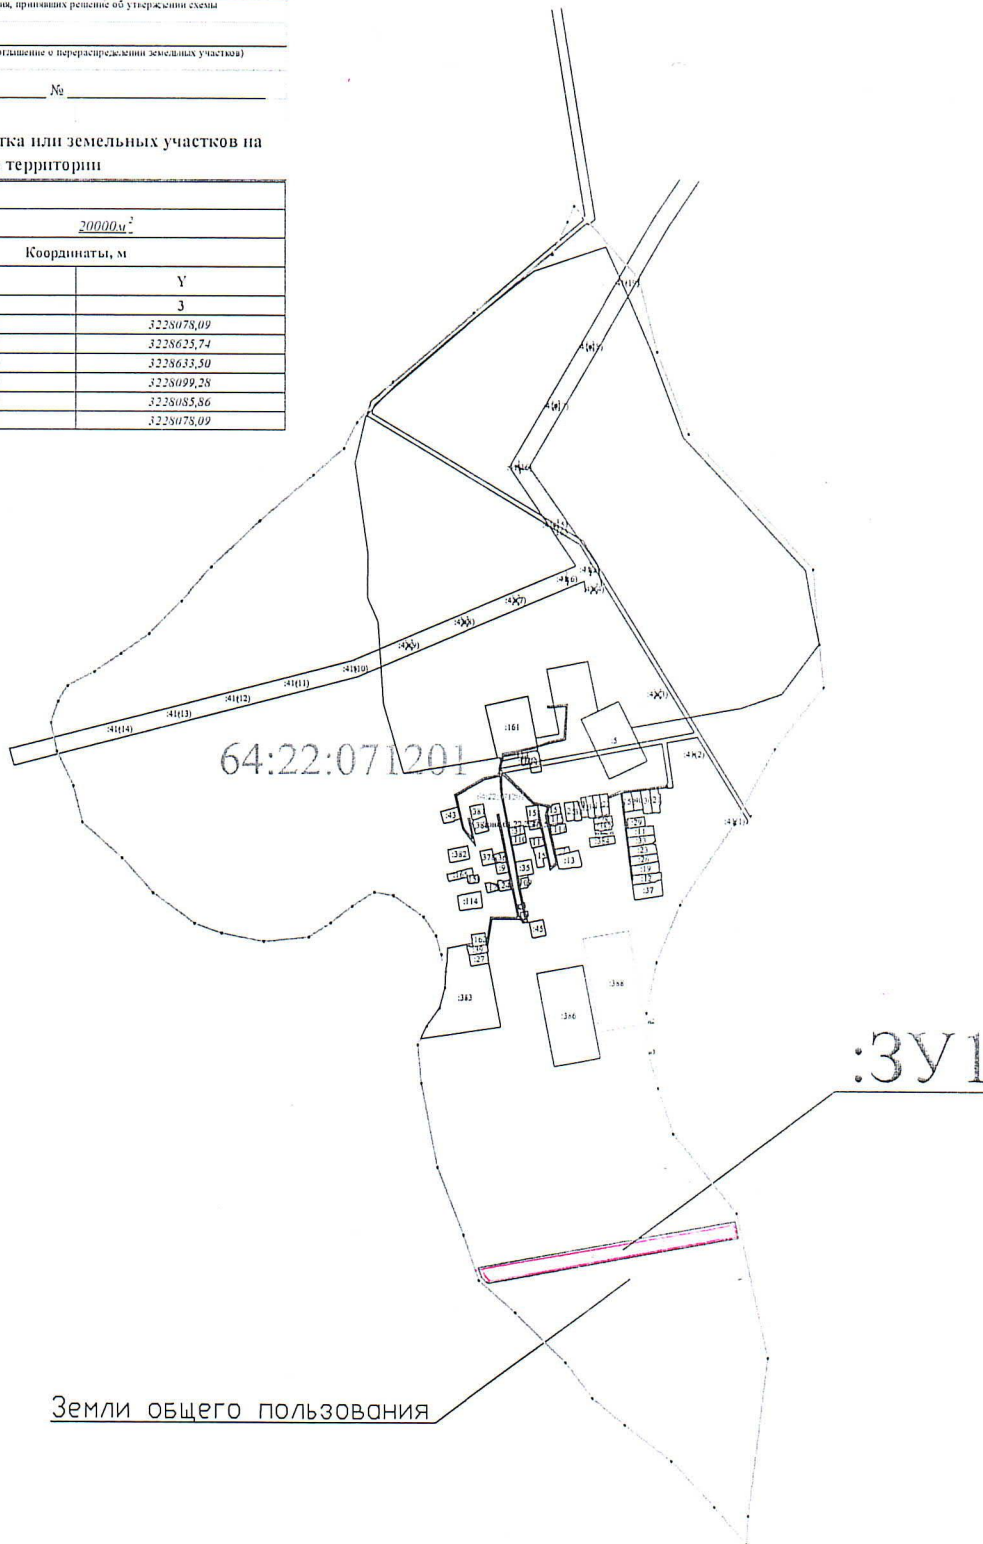

64:22:071201 номер кадастрового квартала

:3У1 - обозначение образуемого земельного участка

— граница образуемого земельного участка

Общая площадь земельного участка: 20000 кв.м.

Категория земель - земли населенных пунктов

Вид разрешенного использования - для ведения личного подсобного хозяйства.